


Muestra Comercial Hotel Estelar Piso 8

Cantidad de stanes: 31

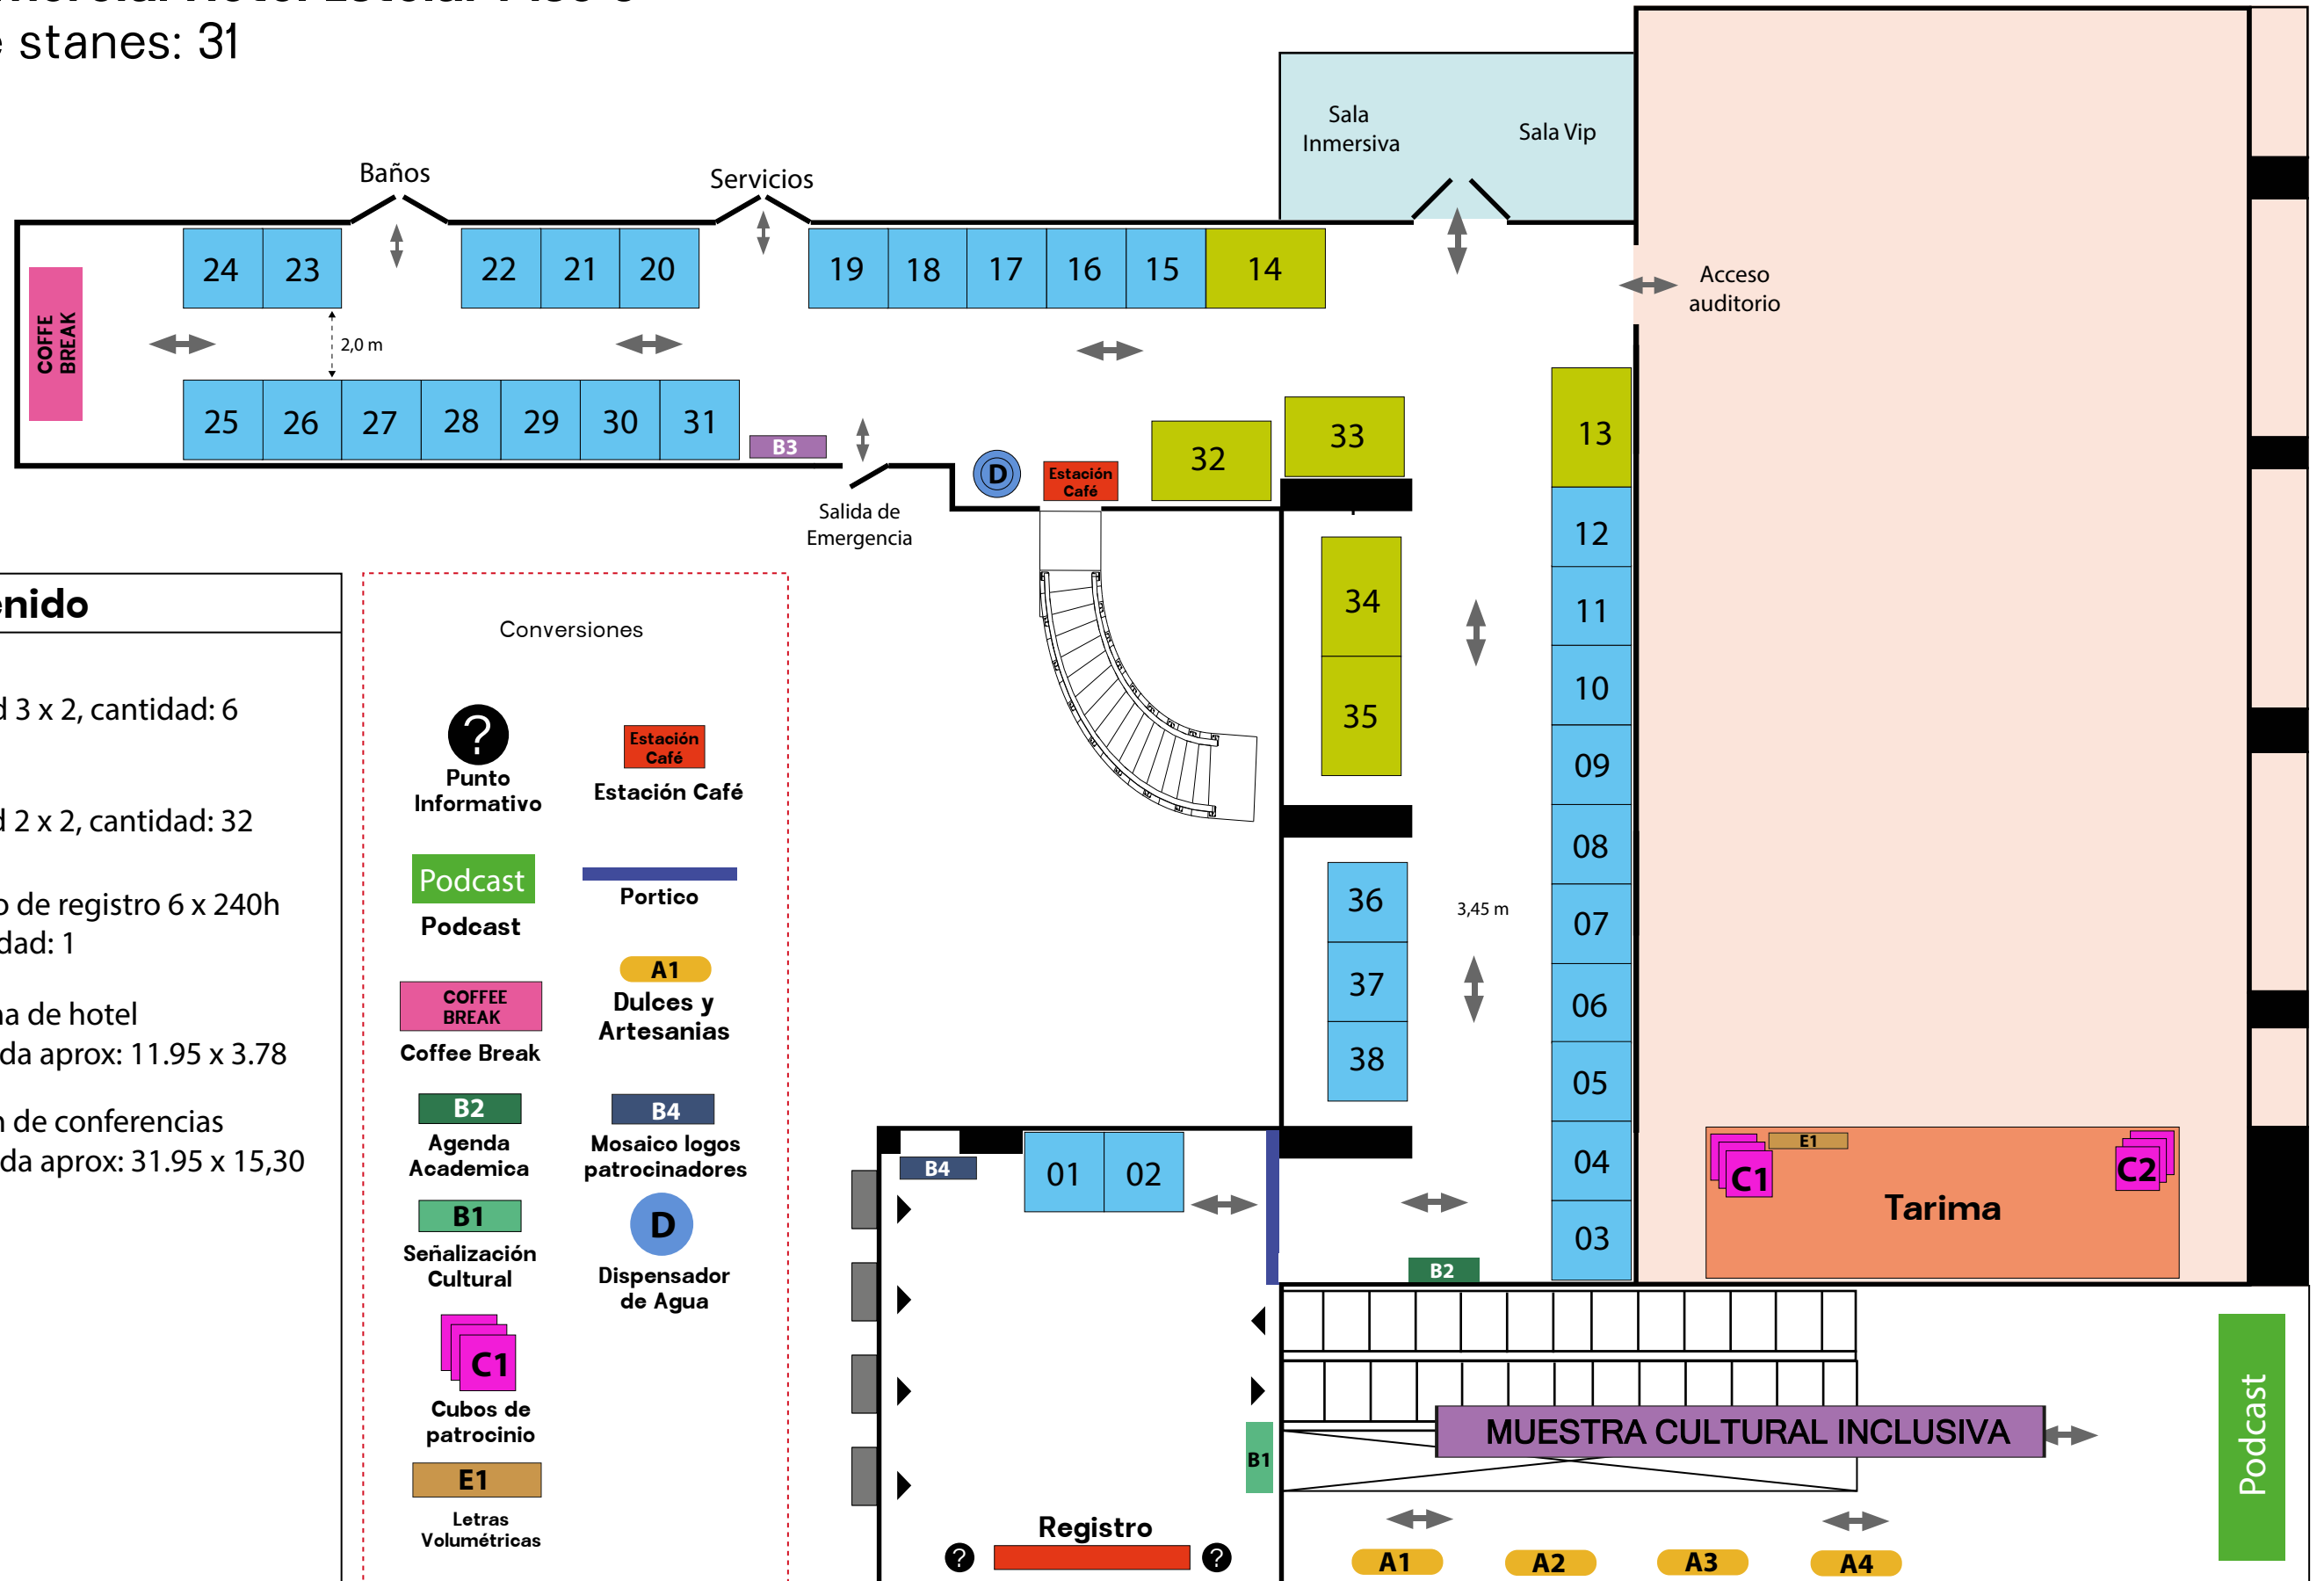

Contenido

- Stand 3 x 2, cantidad: 6
- Stand 2 x 2, cantidad: 32
- Punto de registro 6 x 240h cantidad: 1
- Tarima de hotel medida aprox: 11.95 x 3.78
- Salón de conferencias medida aprox: 31.95 x 15,30

Conversiones

- | | |
|---|--|
| ? | Estación
Café |
| Punto Informativo | Estación Café |
| Podcast | Portico |
| Podcast | Portico |
| COFFEE
BREAK | A1 |
| Coffee Break | Dulces y Artesanías |
| B2 | B4 |
| Agenda Académica | Mosaico logos patrocinadores |
| B1 | D |
| Señalización Cultural | Dispensador de Agua |
| C1 | |
| Cubos de patrocinio | |
| E1 | |
| Letras Volumétricas | |